
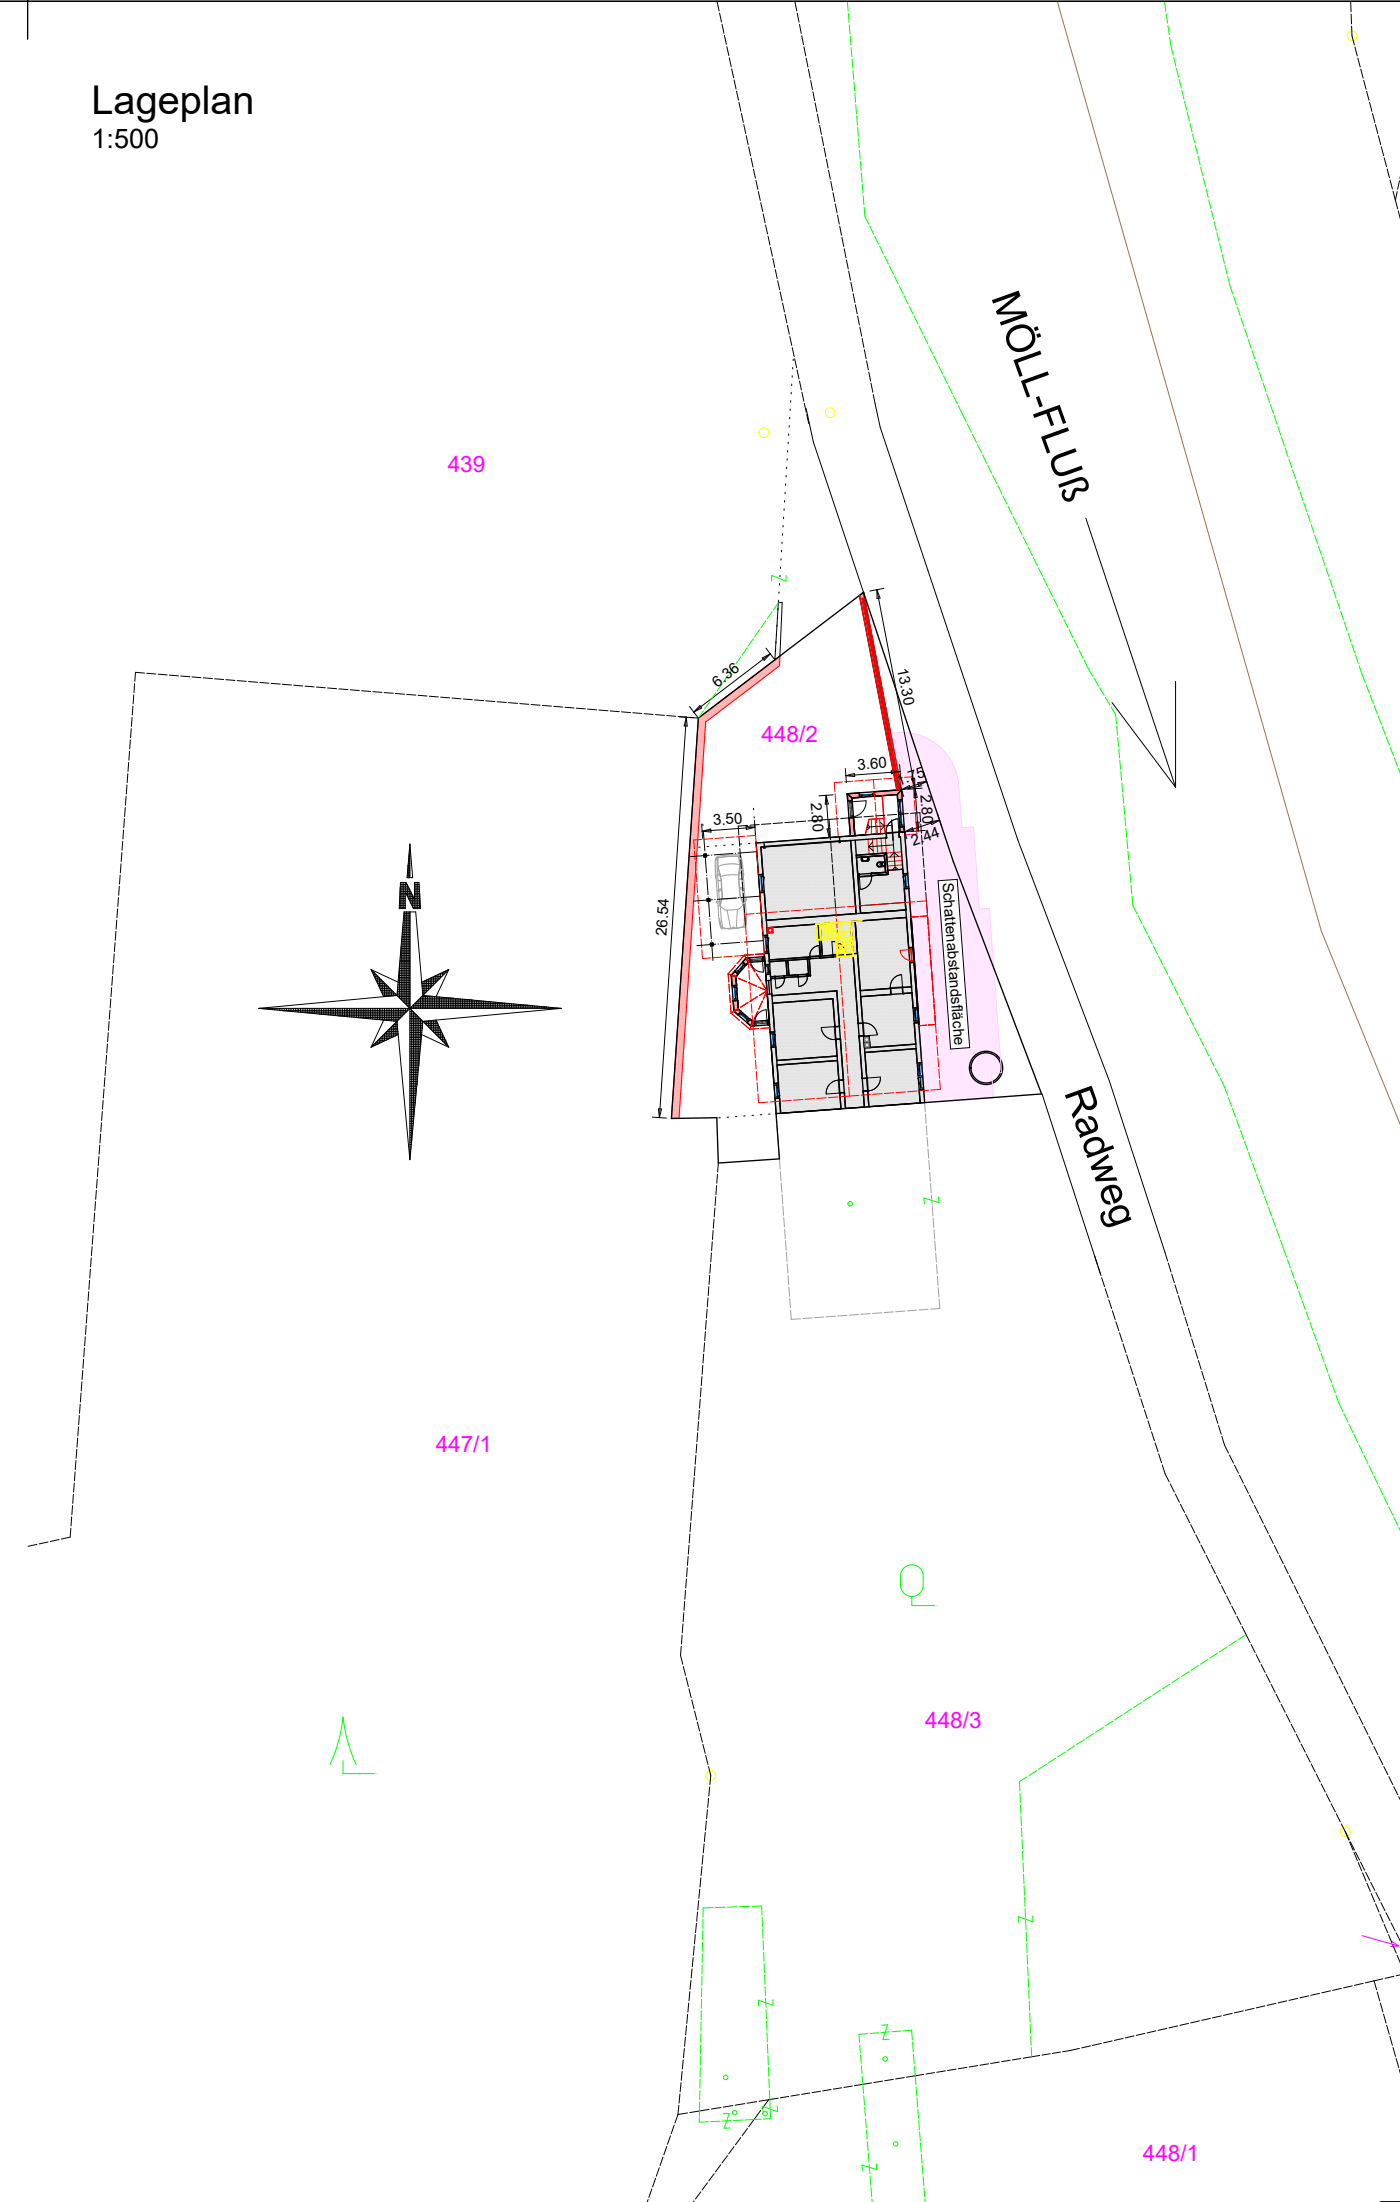
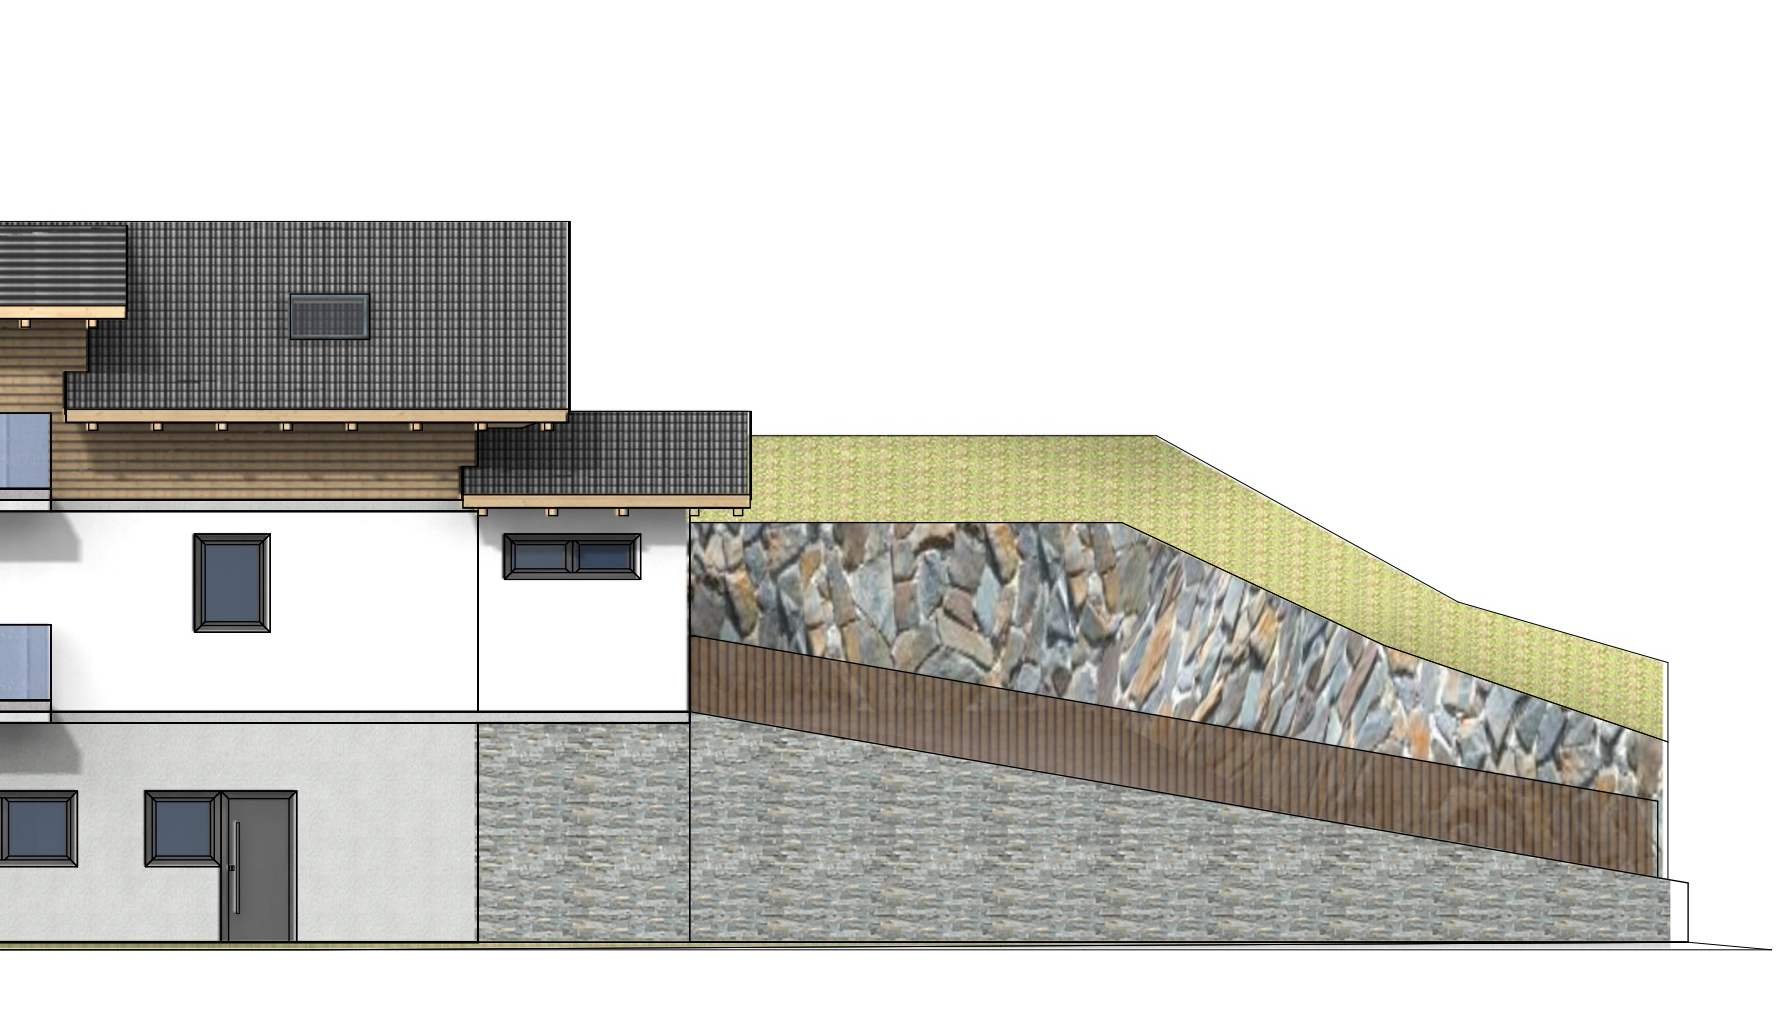
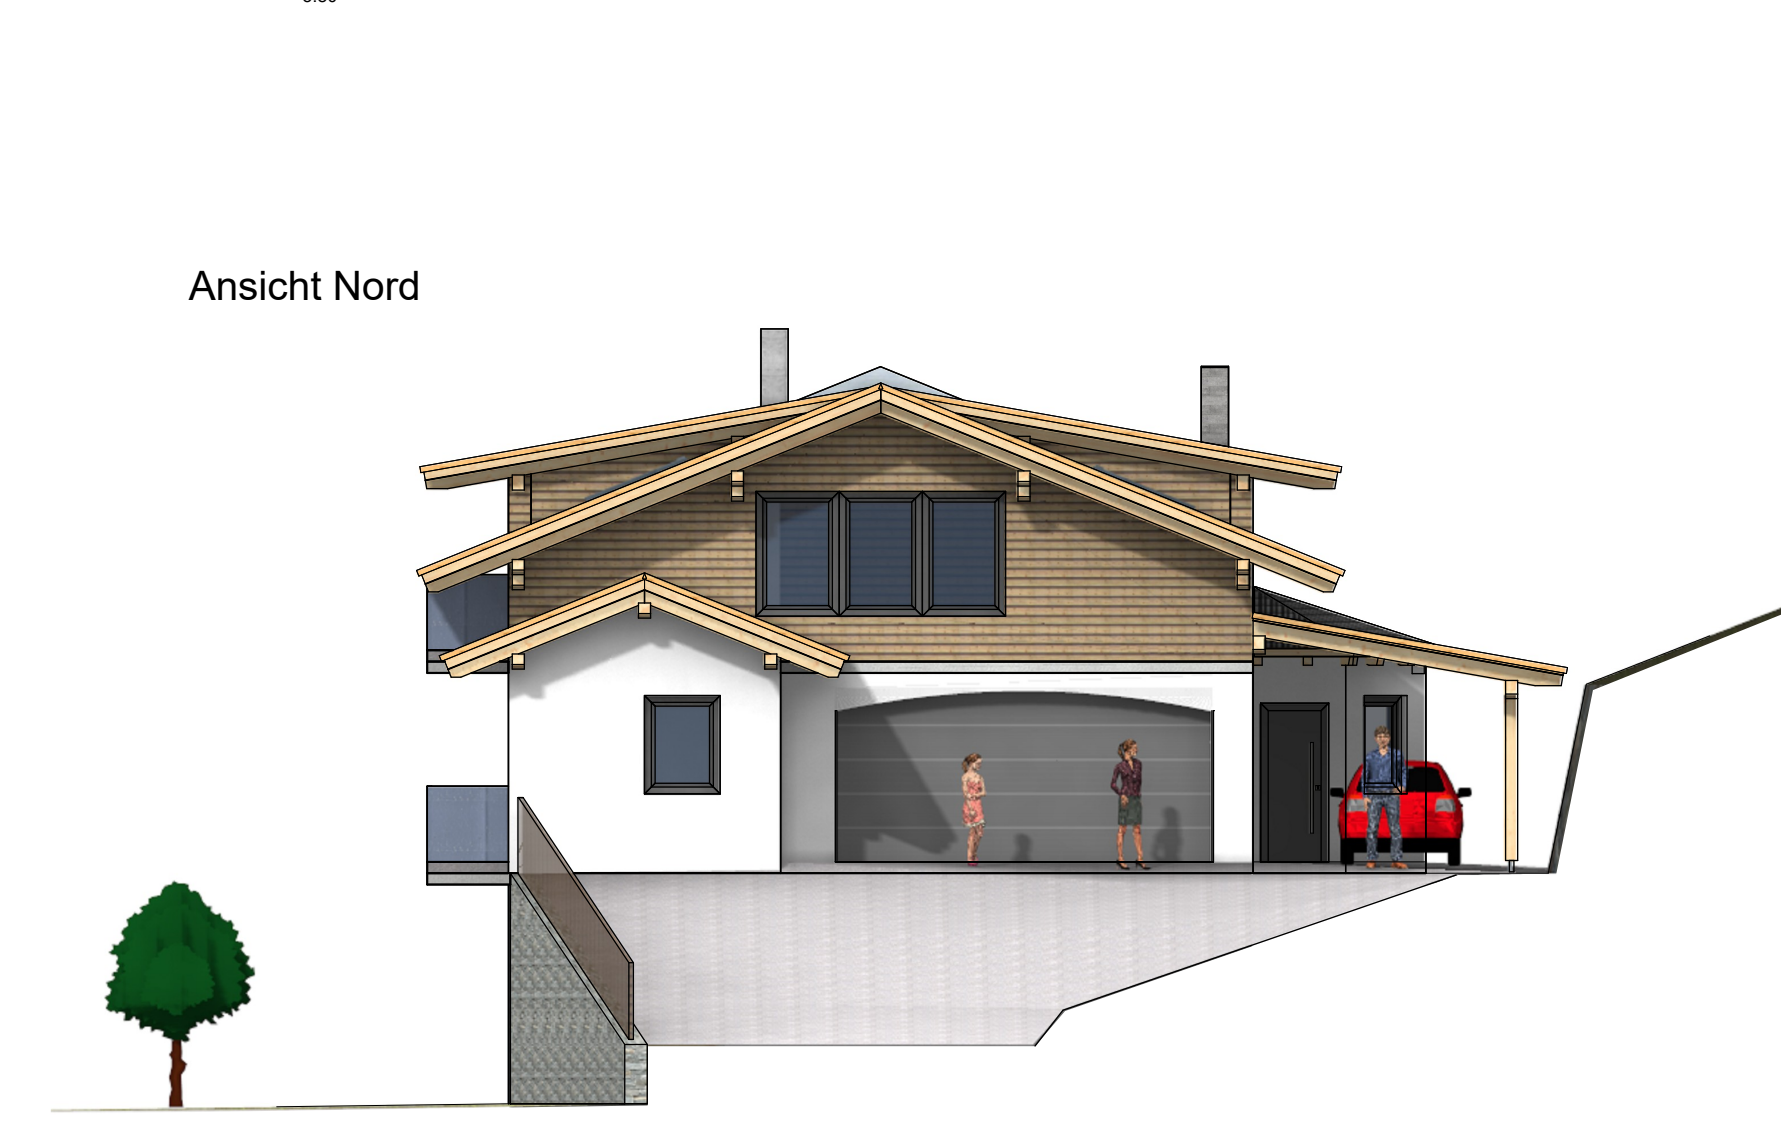
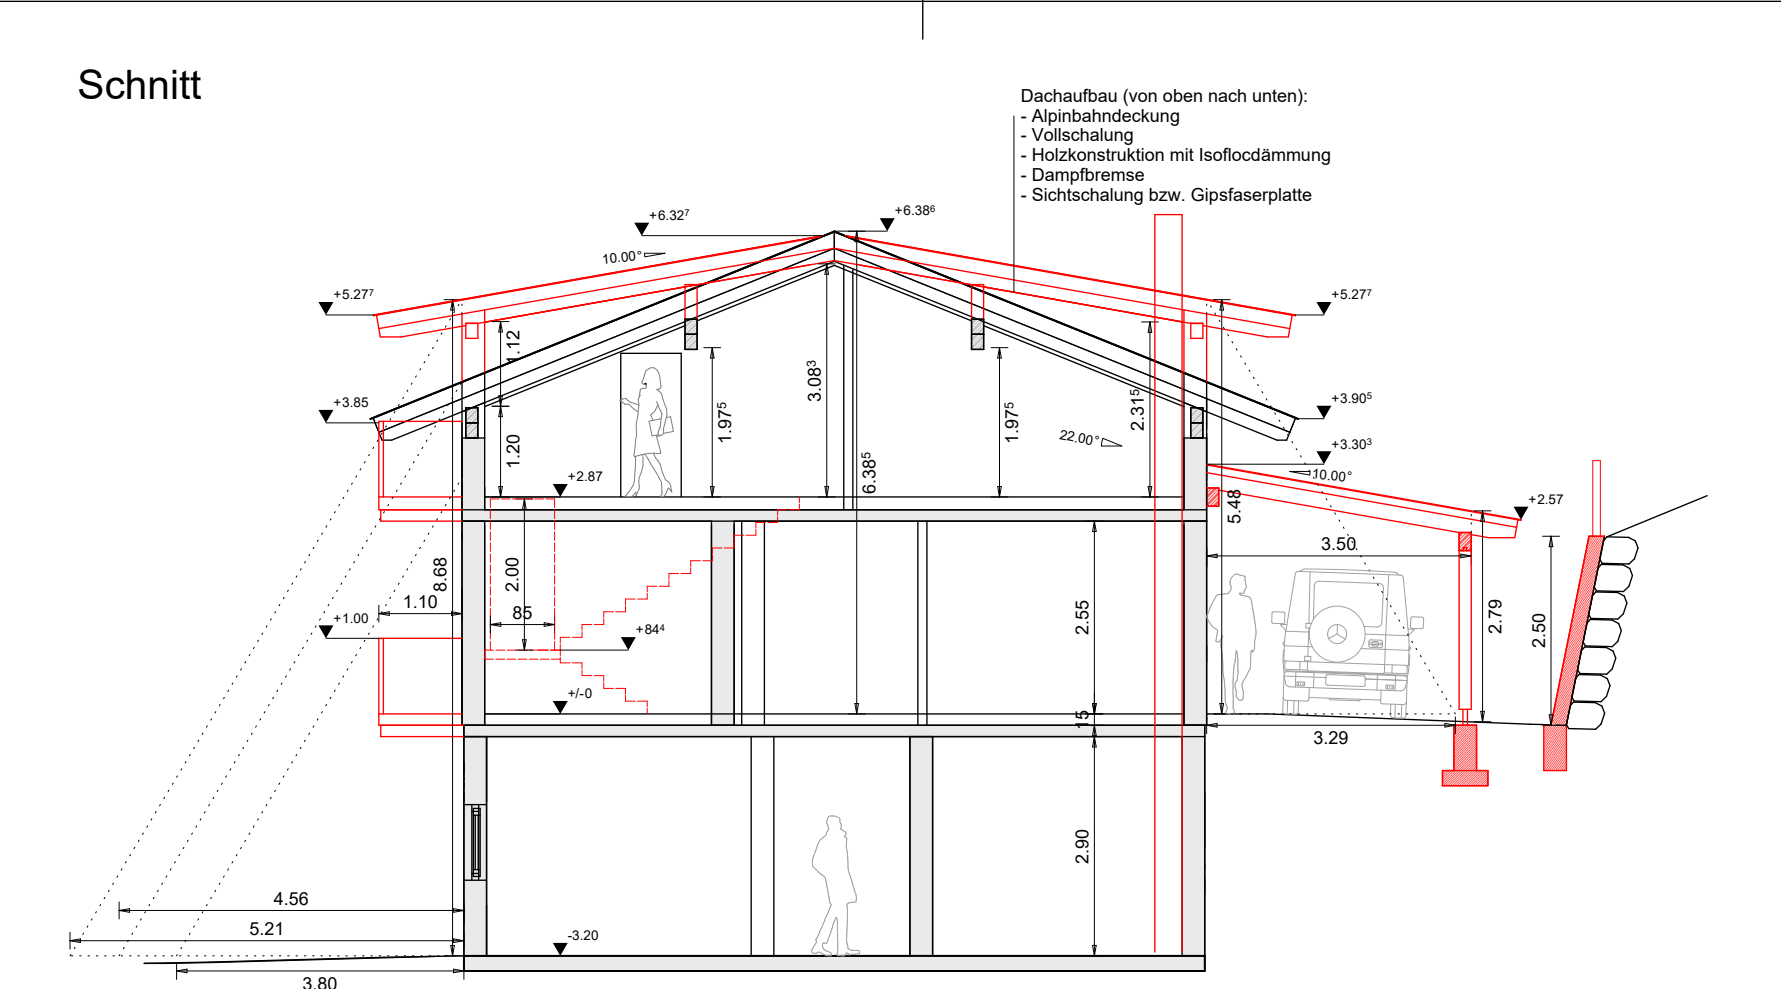
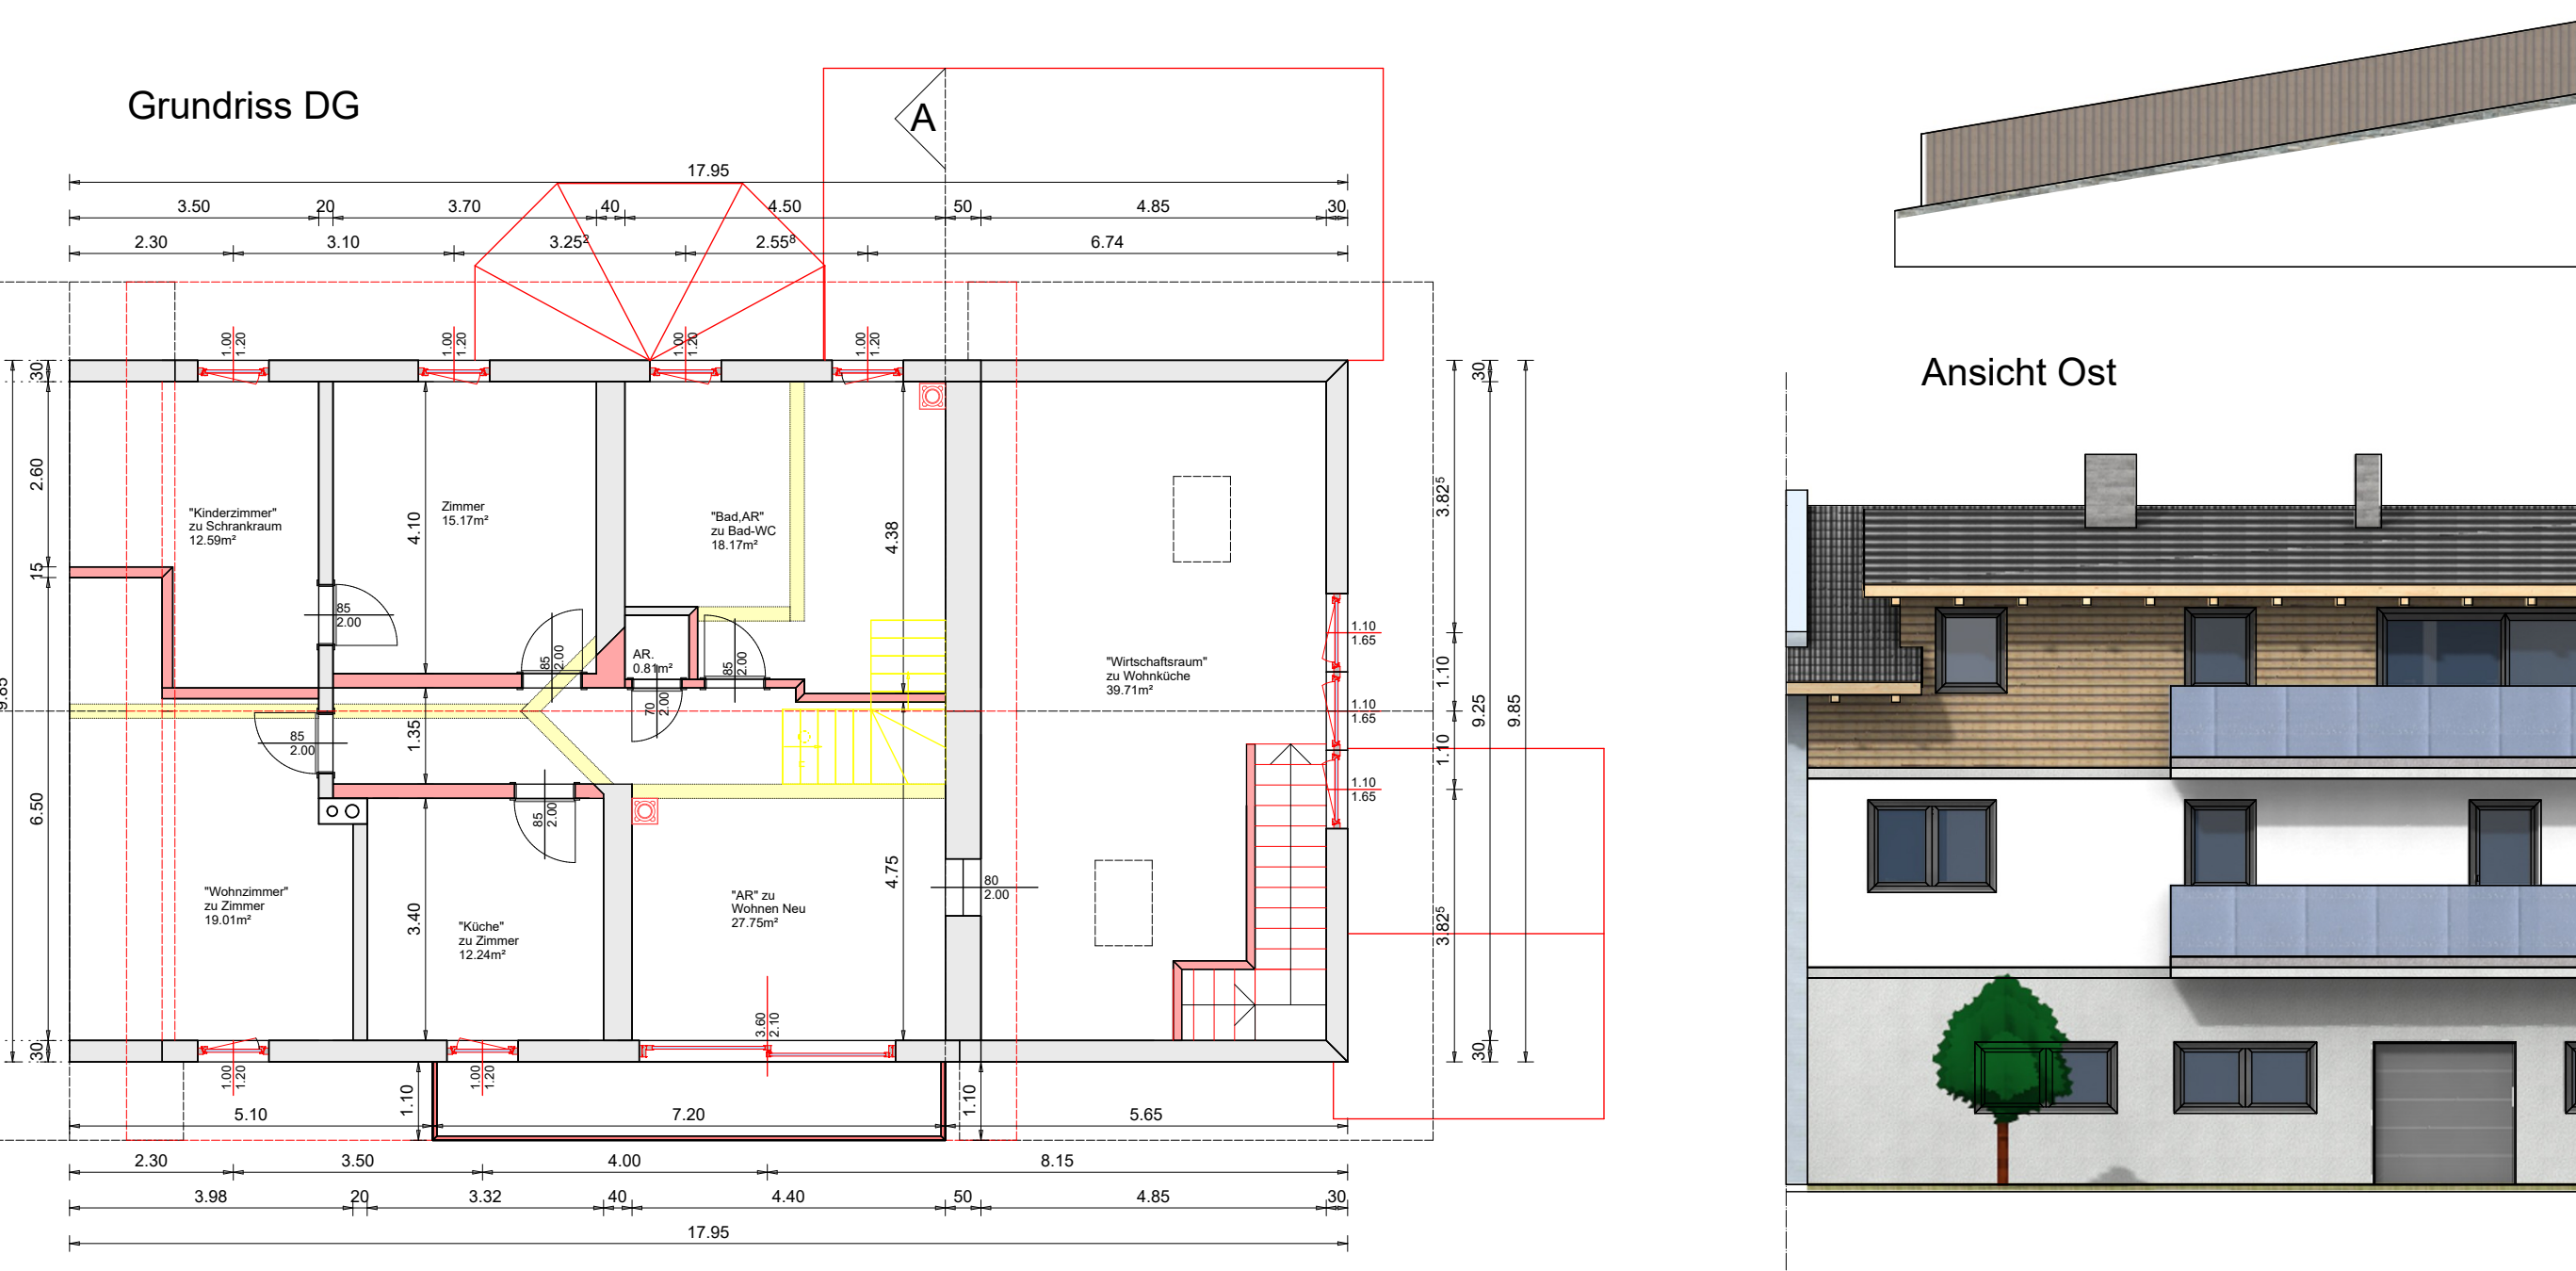
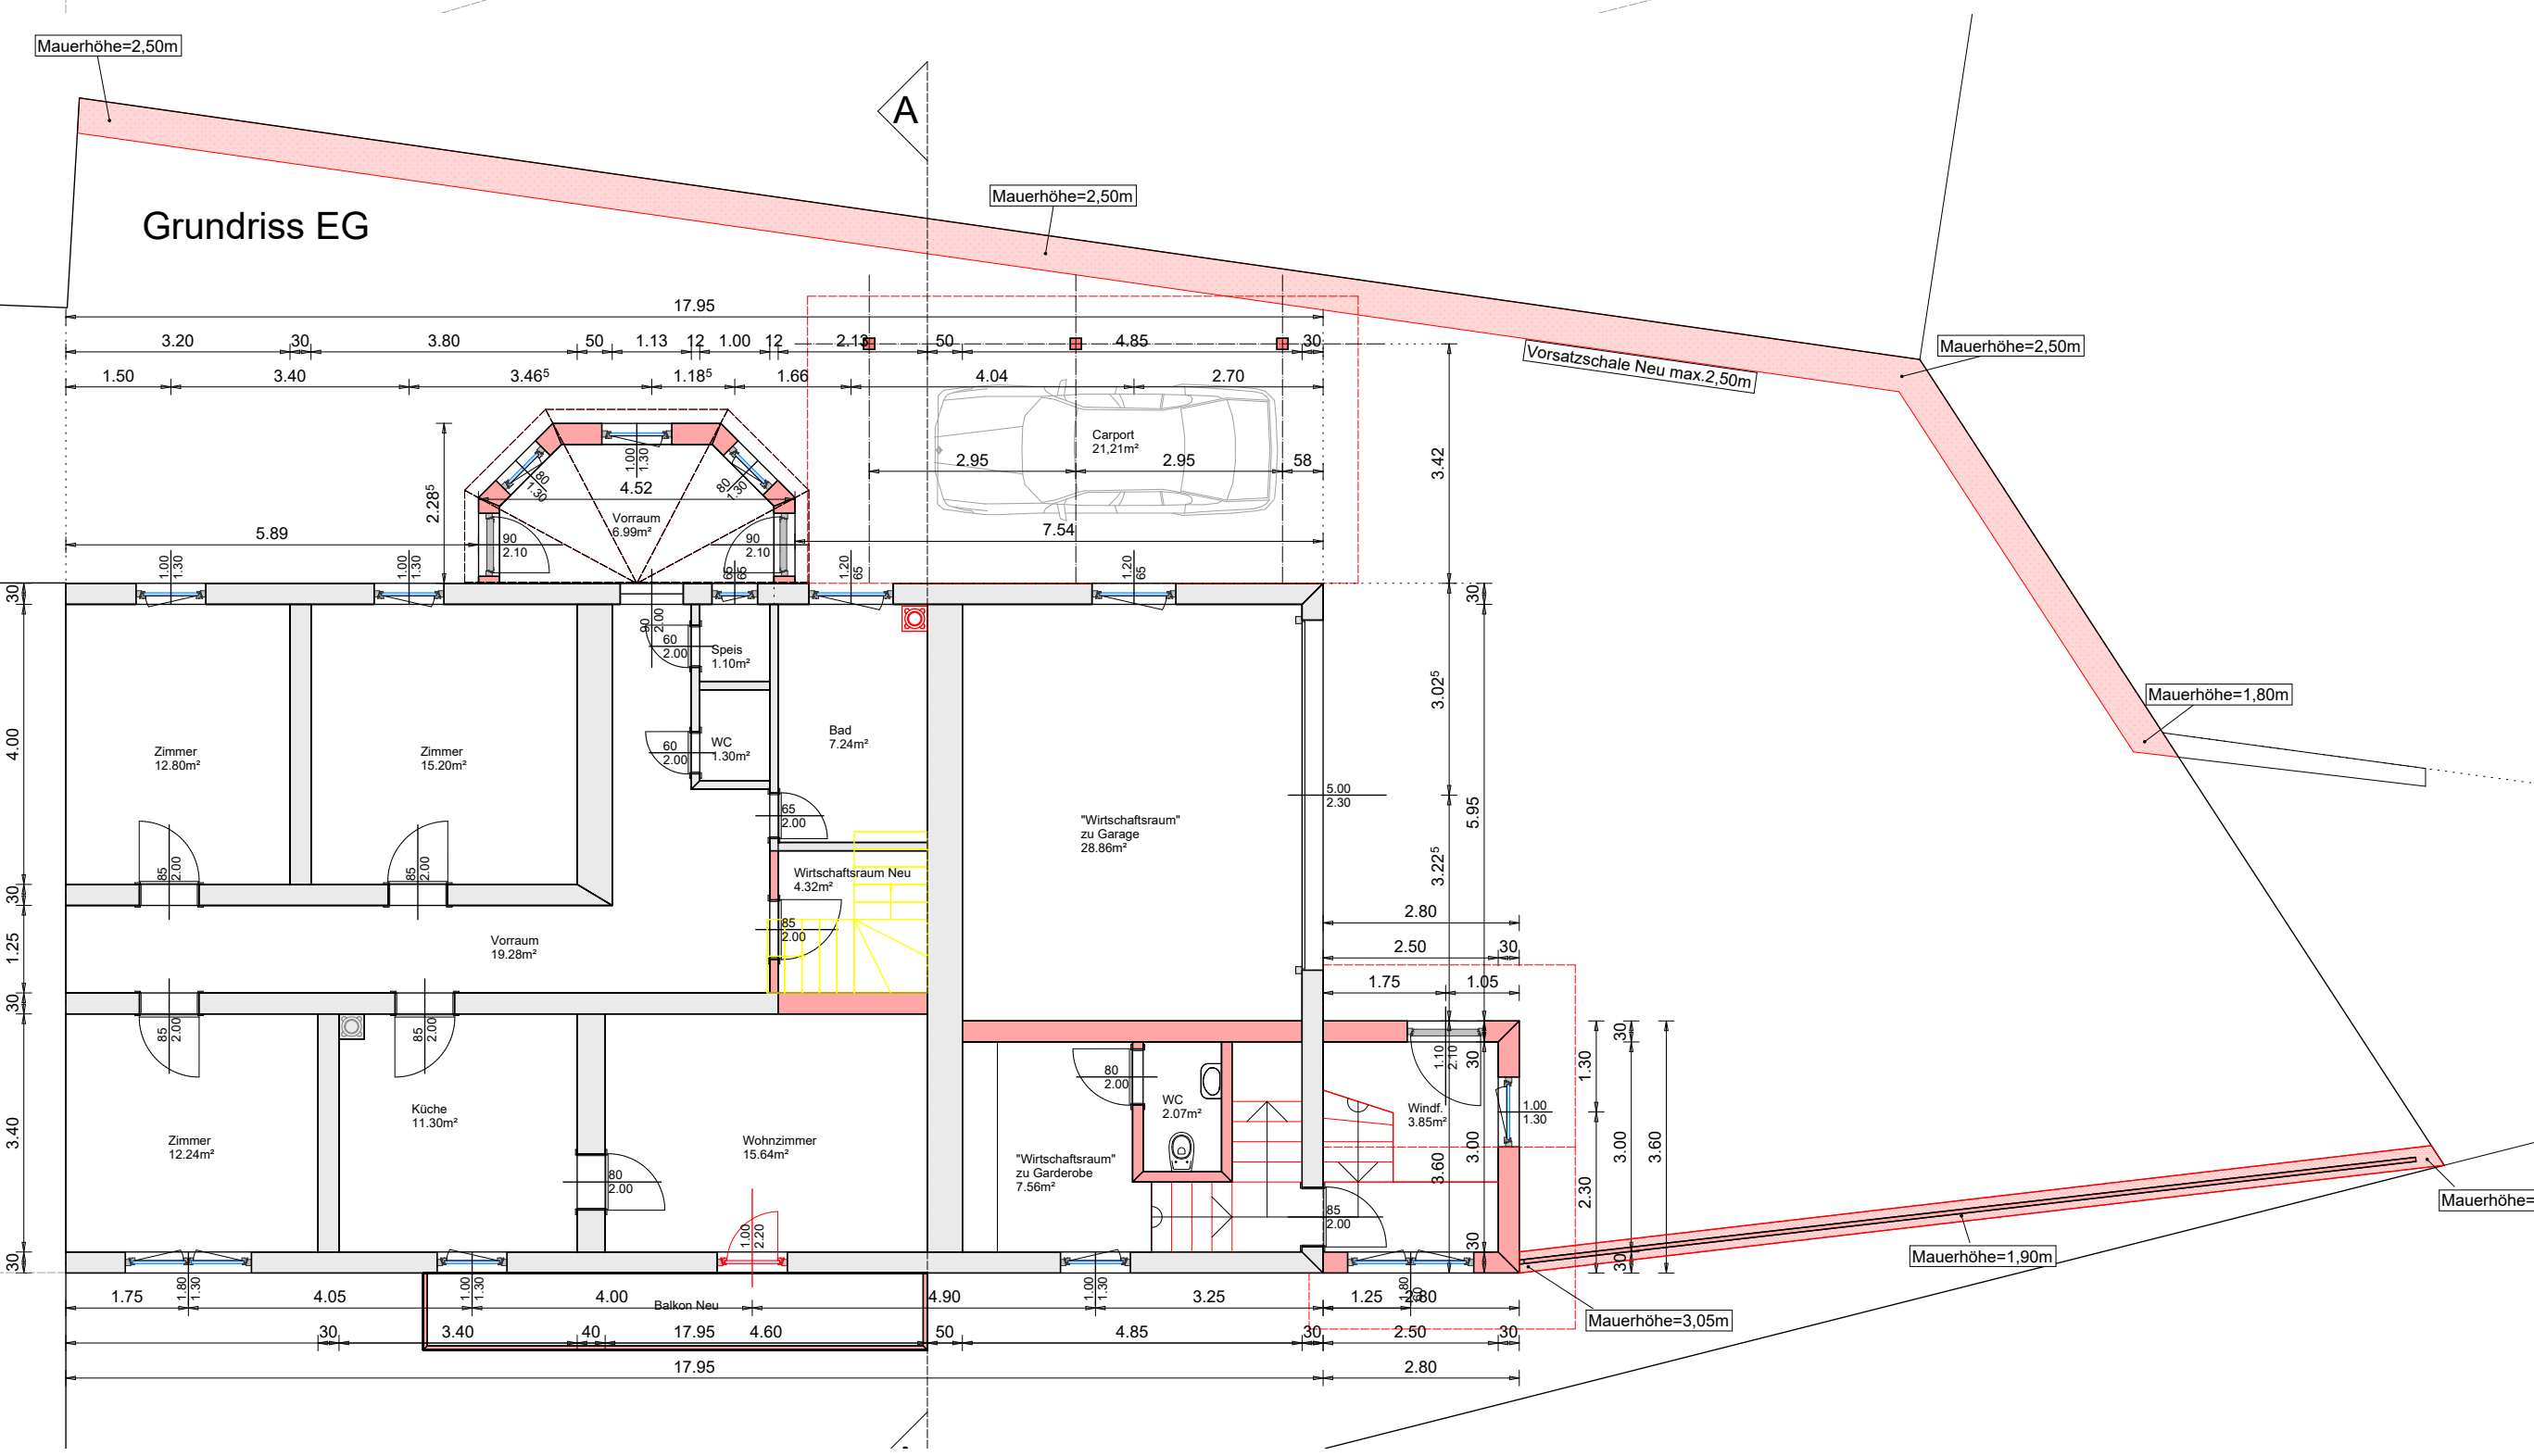


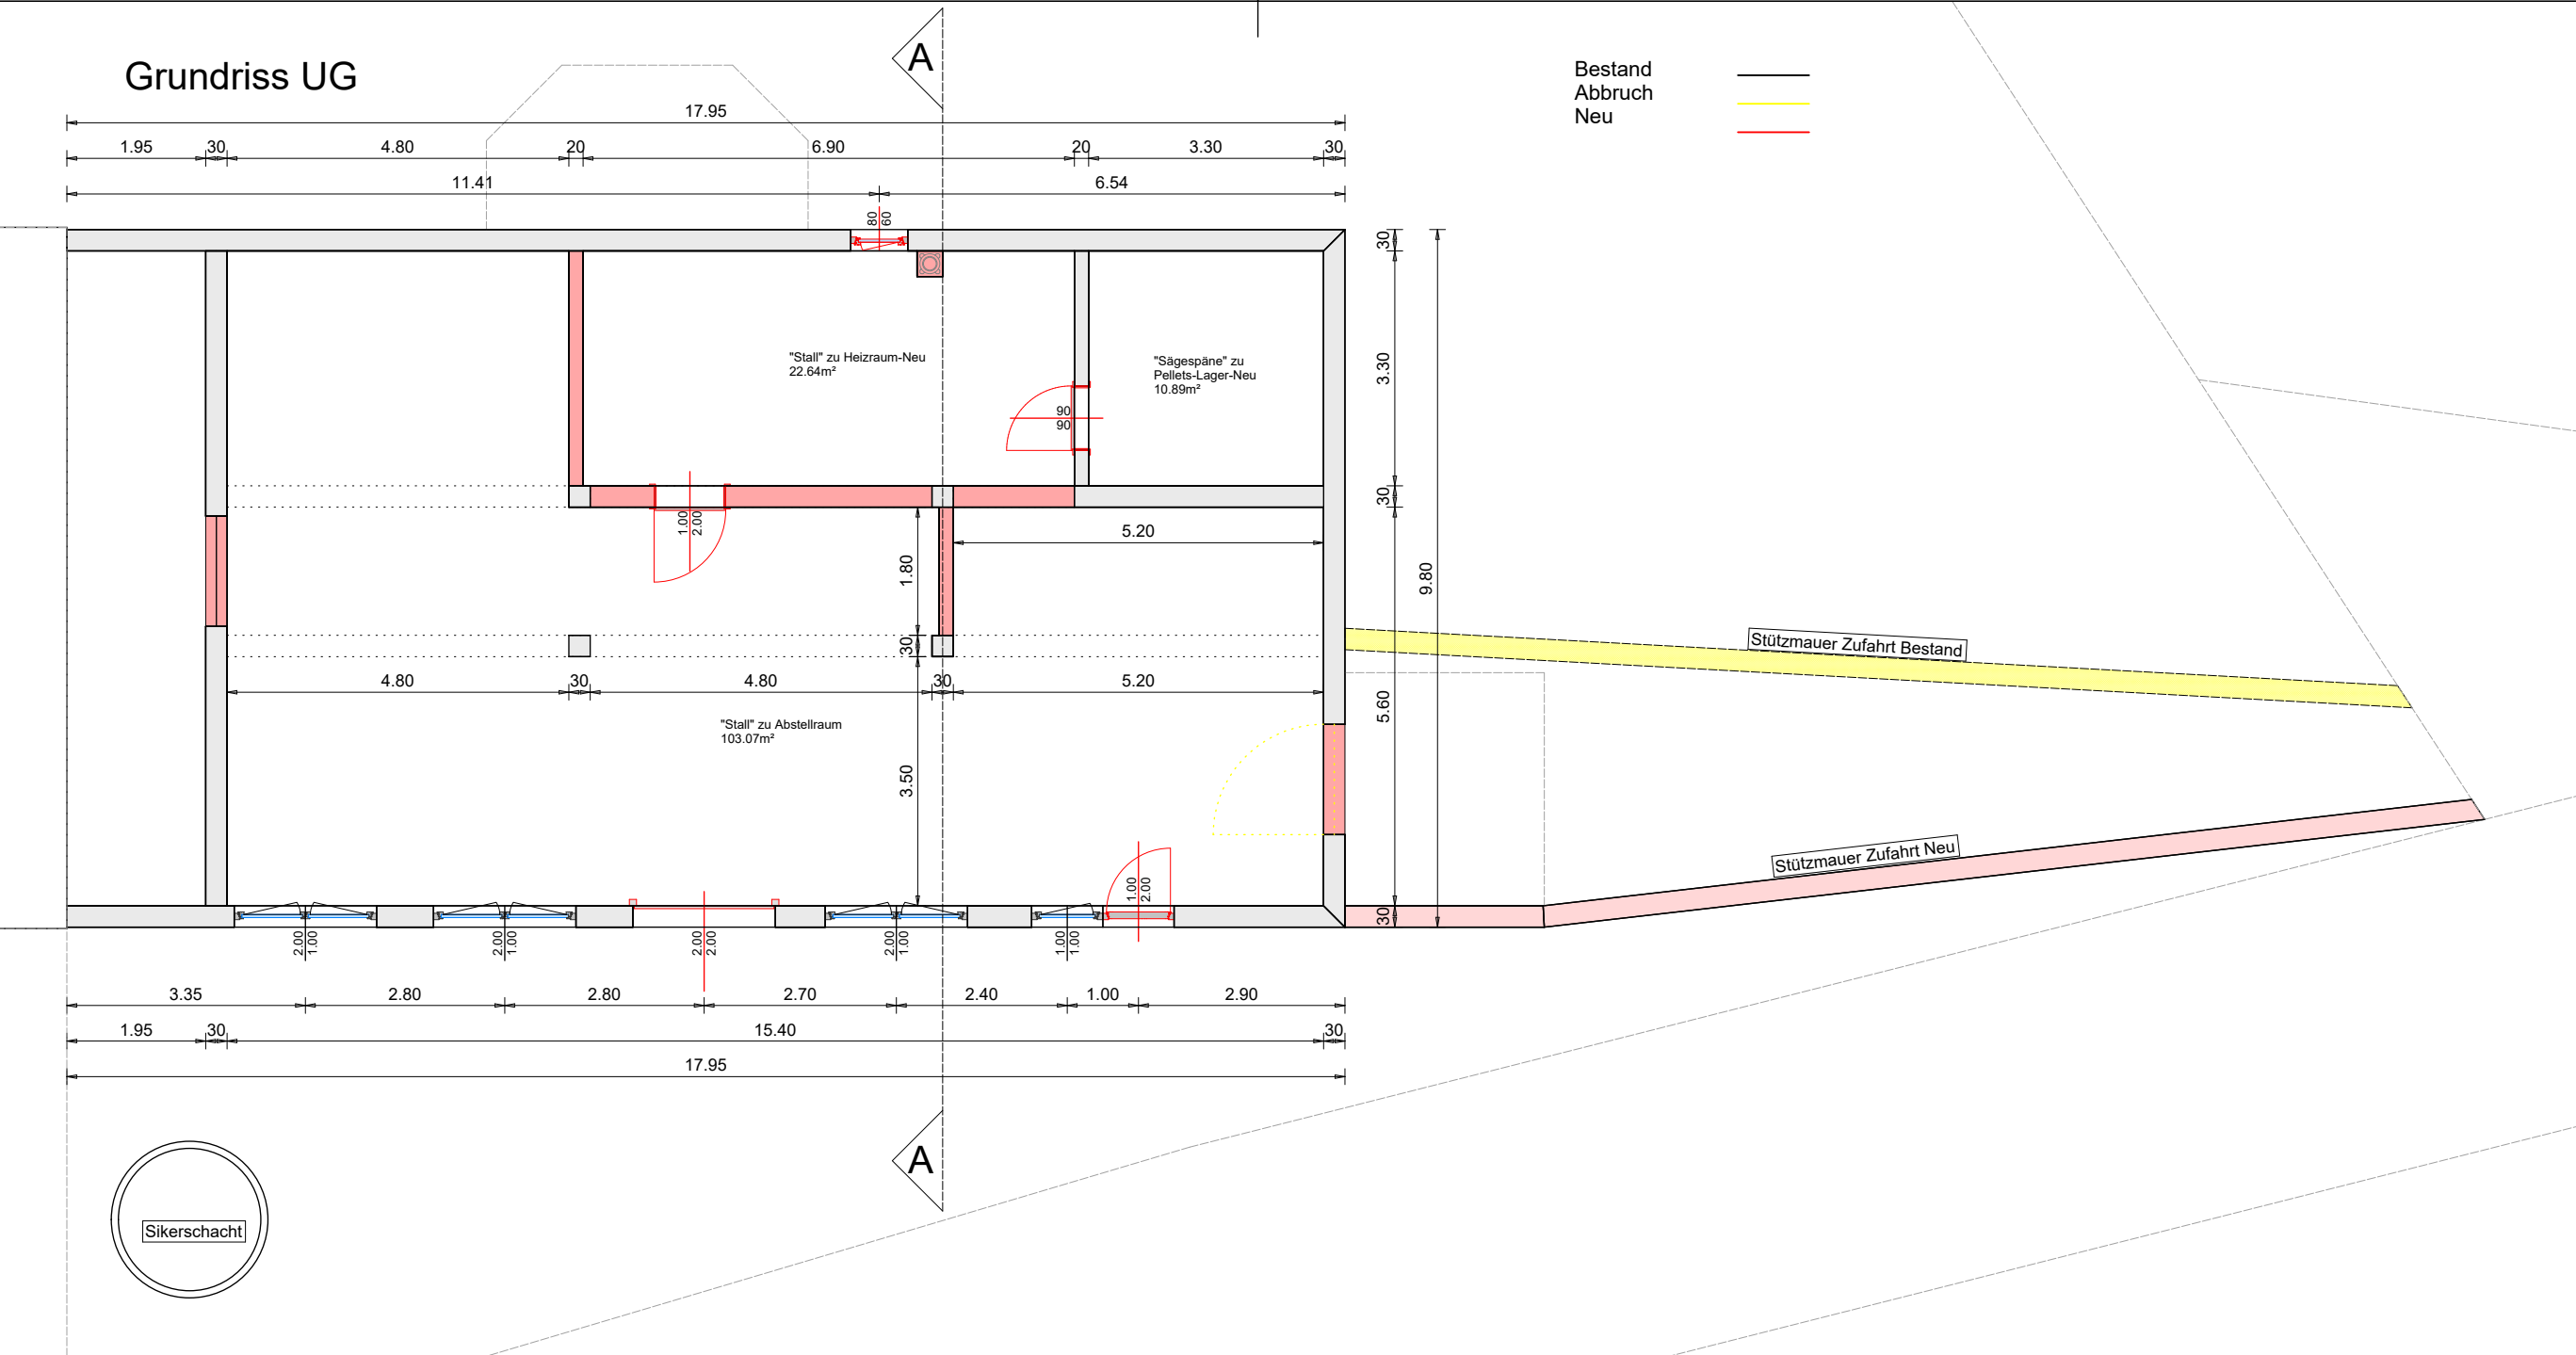

EINREICHPLAN

Umbau des bestehenden Wohnhauses

Planinhalt	Grundrisse; Ansichten; Schnitt; Lageplan;	
Grundstück	Parz. Nr. 448/2	KG. 73514 Stranach
BauwerberIn	Frau Elfriede Zwatz Stranach 32 9842 Mörttschach	Unterschrift
Behörde		

Planverfasser

bearbeitet:	Maßstäbe	Blatt-Nr
gezeichnet: AR	M= 1:100	01
Plan Nr. 2604	M= 1:500	
Datum: 07.05.2026		
Änderungen	a	b c

Diese Zeichnung ist unser geistiges Eigentum und unterliegt d. Urheberrecht. Eine Vervielfältigung, Aushandigung an dritte bzw. Überlassung an Konkurrenzfirmen ist daher verboten!

FENSTER=STOCKAUSSENMASSE	TÜRMASS=STOCKLICHTMASSE	Naturmasse nehmen! Alle Koten überprüfen!
--------------------------	-------------------------	---

	Dieses Dokument wurde amtssigniert! Informationen zur Überprüfung der elektronischen Signatur http://www.moertschach.gv.at/burgerservice/amtssignatur.html
Hinweis:	Dieses Dokument wurde amtssigniert. Auch ein Ausdruck dieses Dokumentes hat gemäß § 20 E-Government-Gesetz die Beweiskraft einer öffentlichen Urkunde.

Signatur aufgebracht von Richard Unterreiner, 14.10.2026 07:04:09