


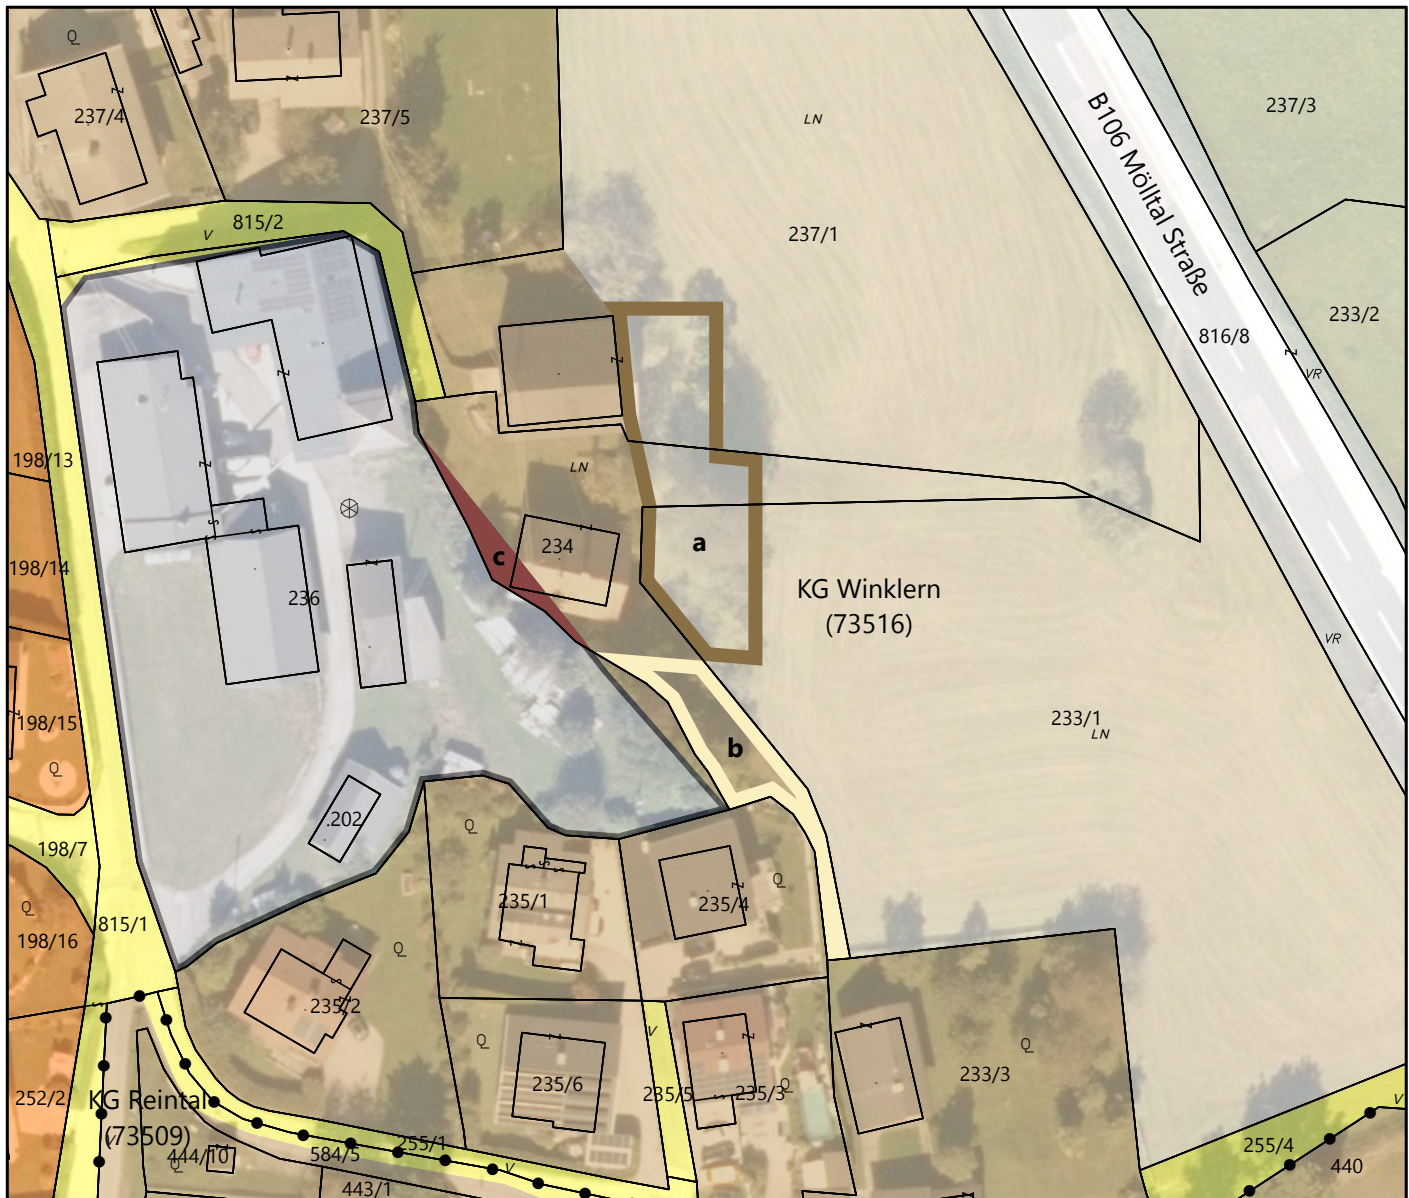

Maßstab 1:1.000 DKM 04/2026
0 5 10 20 30 40 50 Meter

Bearbeitung: WU/KI Datum: 03.08.2026 Plannummer.: 23541-LP-01-2026

	Umwidmung von	Umwidmung in	KG	Grundparzelle	Ausmaß in m ²
a	Grünland - Für die Land- und Forstwirtschaft bestimmte Fläche	Bauland Dorfgebiet	Winklern	Teil von 233/1 Teil von 234 Teil von 237/1	289 129 264 682
b	Bauland Dorfgebiet	Grünland - Für die Land- und Forstwirtschaft bestimmte Fläche	Winklern	Teil von 234	264
c	Bauland Gemischtes Baugebiet	Bauland Dorfgebiet	Winklern	Teil von 234	77

Kundmachung von: bis:	Gemeinderatsbeschluss vom:
Genehmigungsvermerk vom: Zahl:	

	Unterzeichner/ Siegelersteller	Marktgemeinde Winklarn
	Datum/Zeit-UTC	2026-10-20T06:15:28Z
	Aussteller-Zertifikat	a-sign-corporate-07
	Serien-Nr.	1249069641
	Prüfinformation	Informationen zur Prüfung des elektronischen Siegels bzw. der elektronischen Signatur finden Sie unter: https://www.signaturpruefung.gv.at Informationen zur Prüfung des Ausdrucks finden Sie unter: https://winklarn.gv.at/amtssignatur
Hinweis	Dieses Dokument wurde amtssigniert. Auch ein Ausdruck dieses Dokuments hat gemäß § 20 E-Government-Gesetz die Beweiskraft einer öffentlichen Urkunde.	