


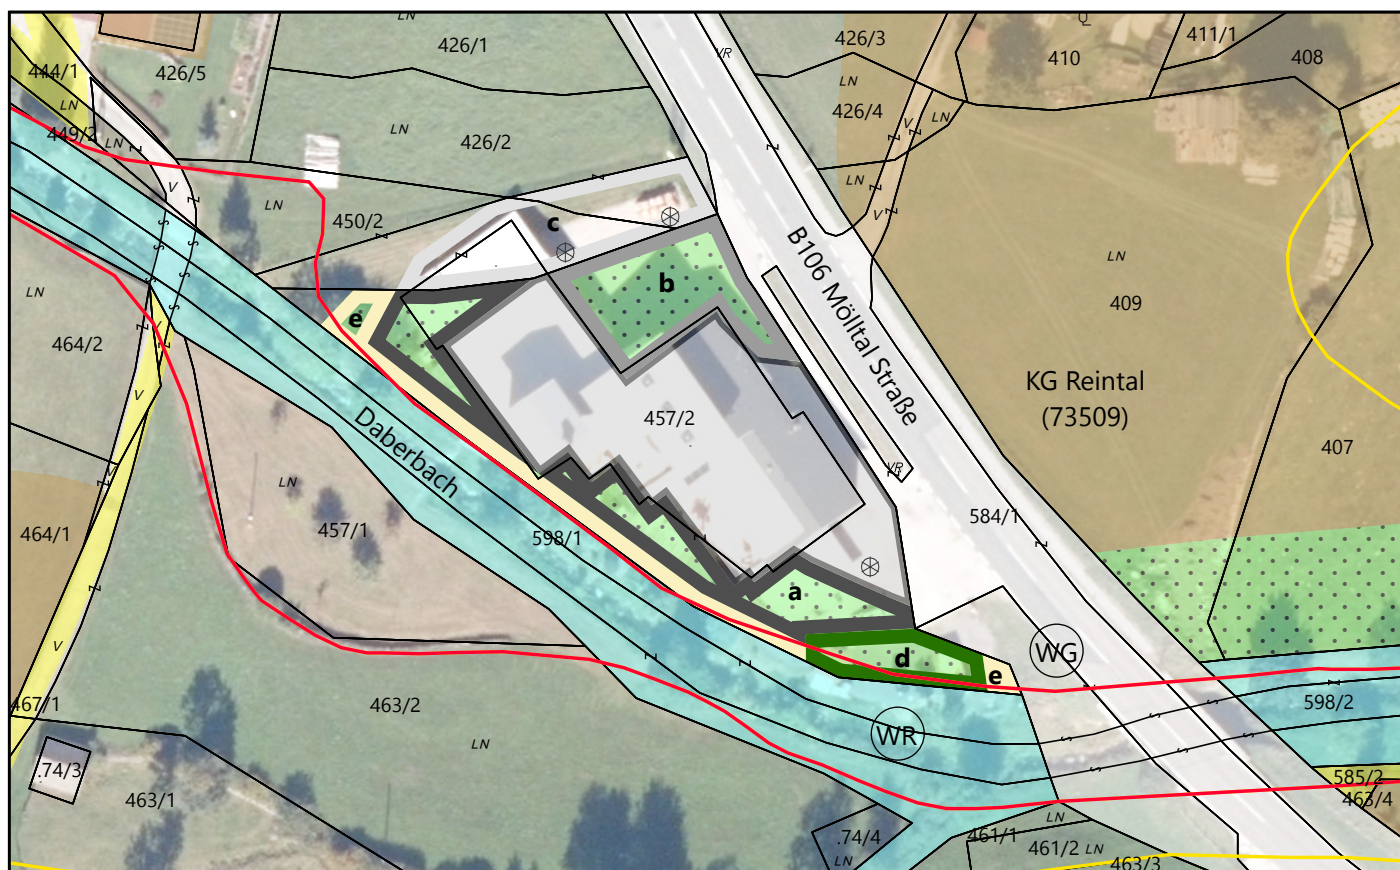

Maßstab 1:1.000 DKM 04/2026
0 5 10 20 30 40 50 Meter

Bearbeitung: WU/KI Datum: 10.07.2026 Plannummer: 23541-LP-04-2026

	Umwidmung von	Umwidmung in	KG	Grundparzelle	Ausmaß in m ²
a	Grünland - Schutzstreifen als Immissionsschutz - am Gewässer	Bauland Gemischtes Baugebiet	Reintal	Teil von 457/2	511
b	Grünland - Schutzstreifen als Immissionsschutz - an der Straße	Bauland Gemischtes Baugebiet	Reintal	Teil von 457/2	355
c	Grünland - Für die Land- und Forstwirtschaft bestimmte Fläche	Bauland Gemischtes Baugebiet	Reintal	Teil von 426/2 Teil von 450/2	136 236 372
d	Grünland - Schutzstreifen als Immissionsschutz - am Gewässer	Grünland Nebengebäude	Reintal	Teil von 457/2	145
e	Grünland - Schutzstreifen als Immissionsschutz - am Gewässer	Grünland - Für die Land- und Forstwirtschaft bestimmte Fläche	Reintal	Teil von 457/2	205

Kundmachung

von: bis:

Gemeinderatsbeschluss

vom:

Genehmigungsvermerk

vom: Zahl:

	Unterzeichner/ Siegelersteller	Marktgemeinde Winklarn
	Datum/Zeit-UTC	2026-10-20T06:16:39Z
	Aussteller-Zertifikat	a-sign-corporate-07
	Serien-Nr.	1249069641
	Prüfinformation	Informationen zur Prüfung des elektronischen Siegels bzw. der elektronischen Signatur finden Sie unter: https://www.signaturpruefung.gv.at Informationen zur Prüfung des Ausdrucks finden Sie unter: https://winklarn.gv.at/amtssignatur
Hinweis	Dieses Dokument wurde amtssigniert. Auch ein Ausdruck dieses Dokuments hat gemäß § 20 E-Government-Gesetz die Beweiskraft einer öffentlichen Urkunde.	