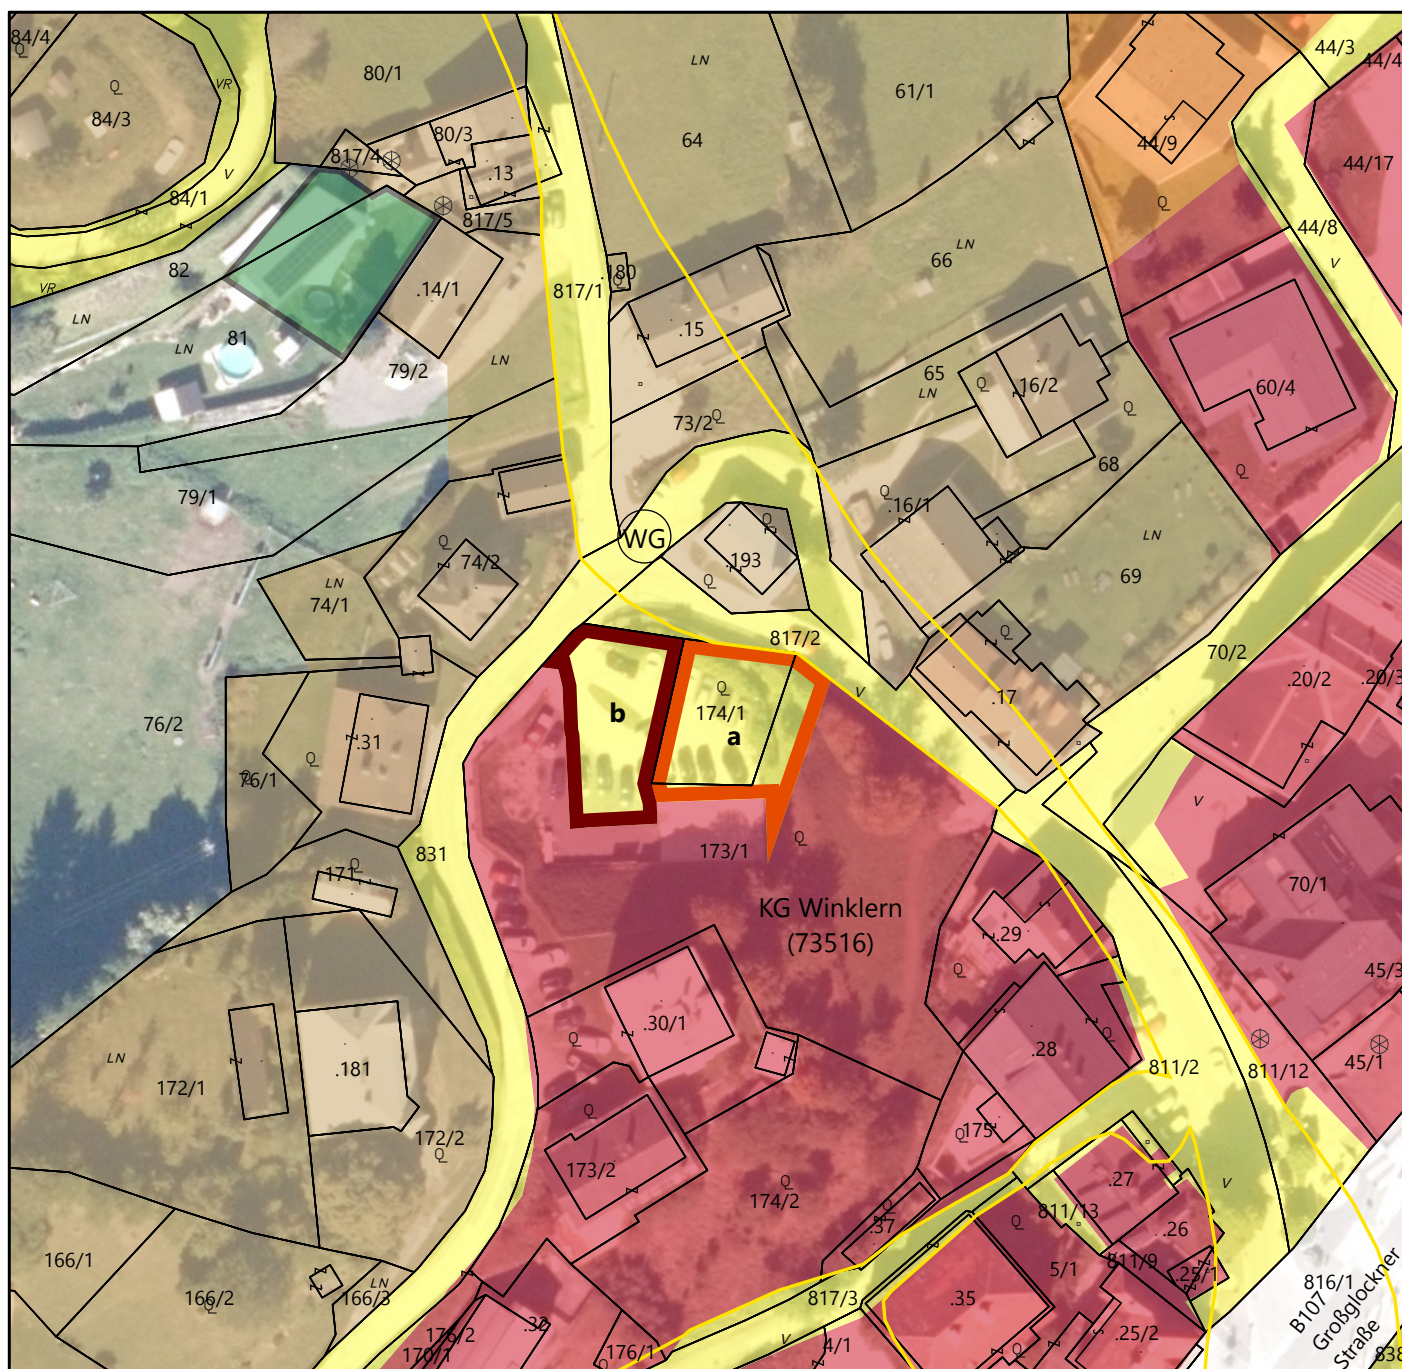


Bearbeitung: WU/KI Datum: 27.07.2026 Plannummer.: 23541-LP-07-2026

	Umwidmung von	Umwidmung in	KG	Grundparzelle	Ausmaß in m ²
a	Verkehrsflächen - Parkplatz	Bauland Geschäftsgebiet	Winklarn	Teil von 173/1 174/1	141 229 370
b	Verkehrsflächen - Allgemeine Verkehrsfläche	Bauland Geschäftsgebiet	Winklarn	Teil von 173/1	349

Kundmachung	Gemeinderatsbeschluss
von: bis:	vom:
Genehmigungsvermerk	
vom: Zahl:	

	Unterzeichner/ Siegelersteller	Marktgemeinde Winklarn
	Datum/Zeit-UTC	2026-10-20T06:18:10Z
	Aussteller-Zertifikat	a-sign-corporate-07
	Serien-Nr.	1249069641
	Prüfinformation	Informationen zur Prüfung des elektronischen Siegels bzw. der elektronischen Signatur finden Sie unter: https://www.signaturpruefung.gv.at Informationen zur Prüfung des Ausdrucks finden Sie unter: https://winklarn.gv.at/amtssignatur
Hinweis	Dieses Dokument wurde amtssigniert. Auch ein Ausdruck dieses Dokuments hat gemäß § 20 E-Government-Gesetz die Beweiskraft einer öffentlichen Urkunde.	